

Agenzia del Territorio
CATASTO FABBRICATI
Ufficio Provinciale di
Torino

Dichiarazione protocollo n. TO0217466 del 19/05/2005

Planimetria di u.i.u. in Comune di Torino

Via Baltimora

civ. 90

Identificativi Catastali:

Sezione:

Foglio: 85

Particella: 691

Subalterno: 35

Compilata da:

Chiavazza Marco

Iscritto all'albo:

Geometri


Prov. Torino

N. 4695

Scheda n. 1


Scala 1:200

PIANTA PIANO SETTIMO
(8° F.T.) H = 3.00

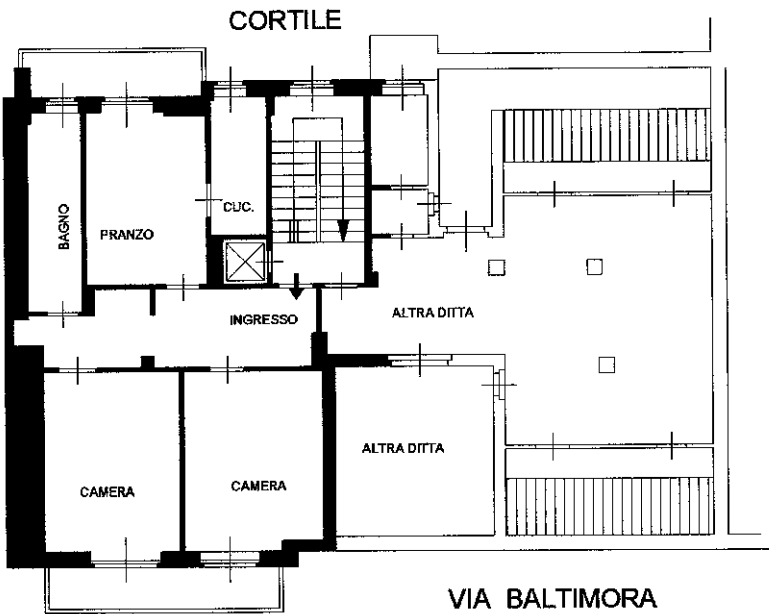

CORTILE

PIANTA PIANO CANTINE
H = 2.80

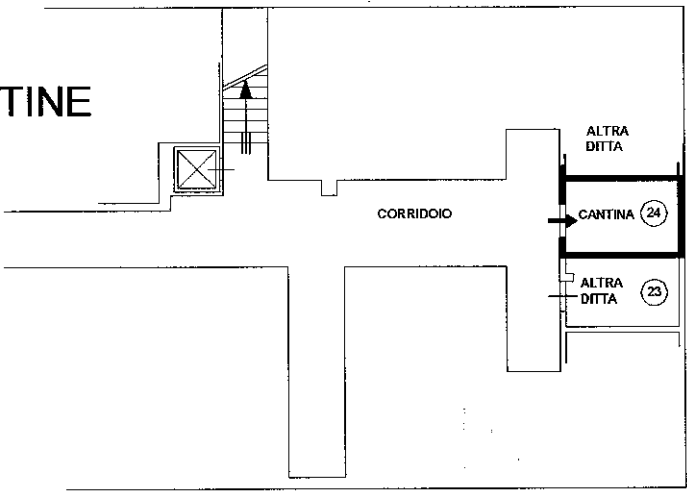

VIA BALTIMORA

Ultima planimetria in atti