

Agenzia del Territorio
CATASTO FABBRICATI
Ufficio Provinciale di
Torino

Dichiarazione protocollo n. TO0111349 del 12/03/2012

Planimetria di u.i.u. in Comune di Pianezza

Via Grange

civ. 45

Identificativi Catastali:

Sezione:

Foglio: 6

Particella: 182

Subalterno: 8

Compilata da:
Truccero Carlo

Iscritto all'albo:
Geometri


Prov. Torino

N. 4951


Scheda n. 1

Scala 1:200

PIANO PRIMO
H m2.80

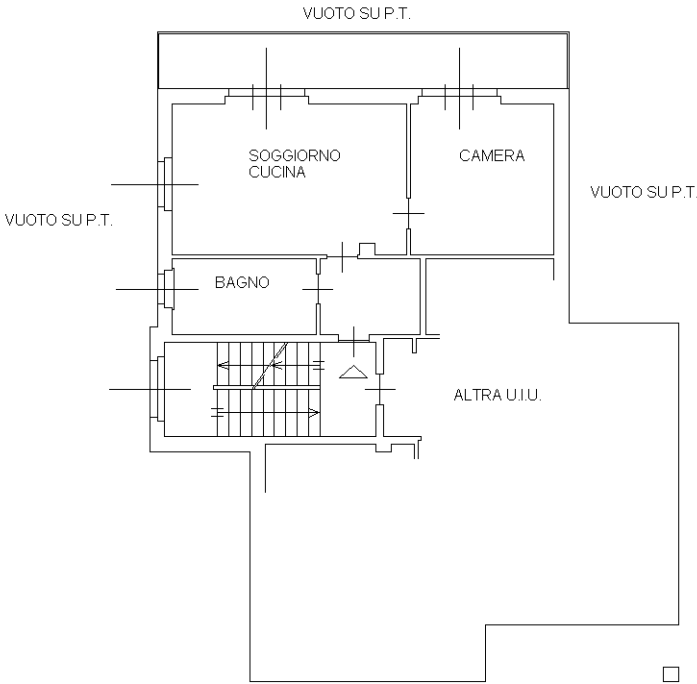

PIANO INTERRATO
H m2.30

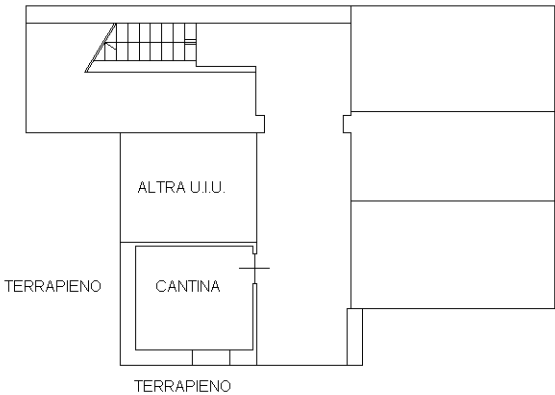

Ultima planimetria in atti